



GROUND FLOOR PLAN




FIRST & SECOND FLOOR PLAN

Tejendra
11/11/16
मुखिया
ग्राम पंचायत-हरिणा

SRI BHUKHLAL GOPE


SRI BHOLAK MAHTO DIGGAR

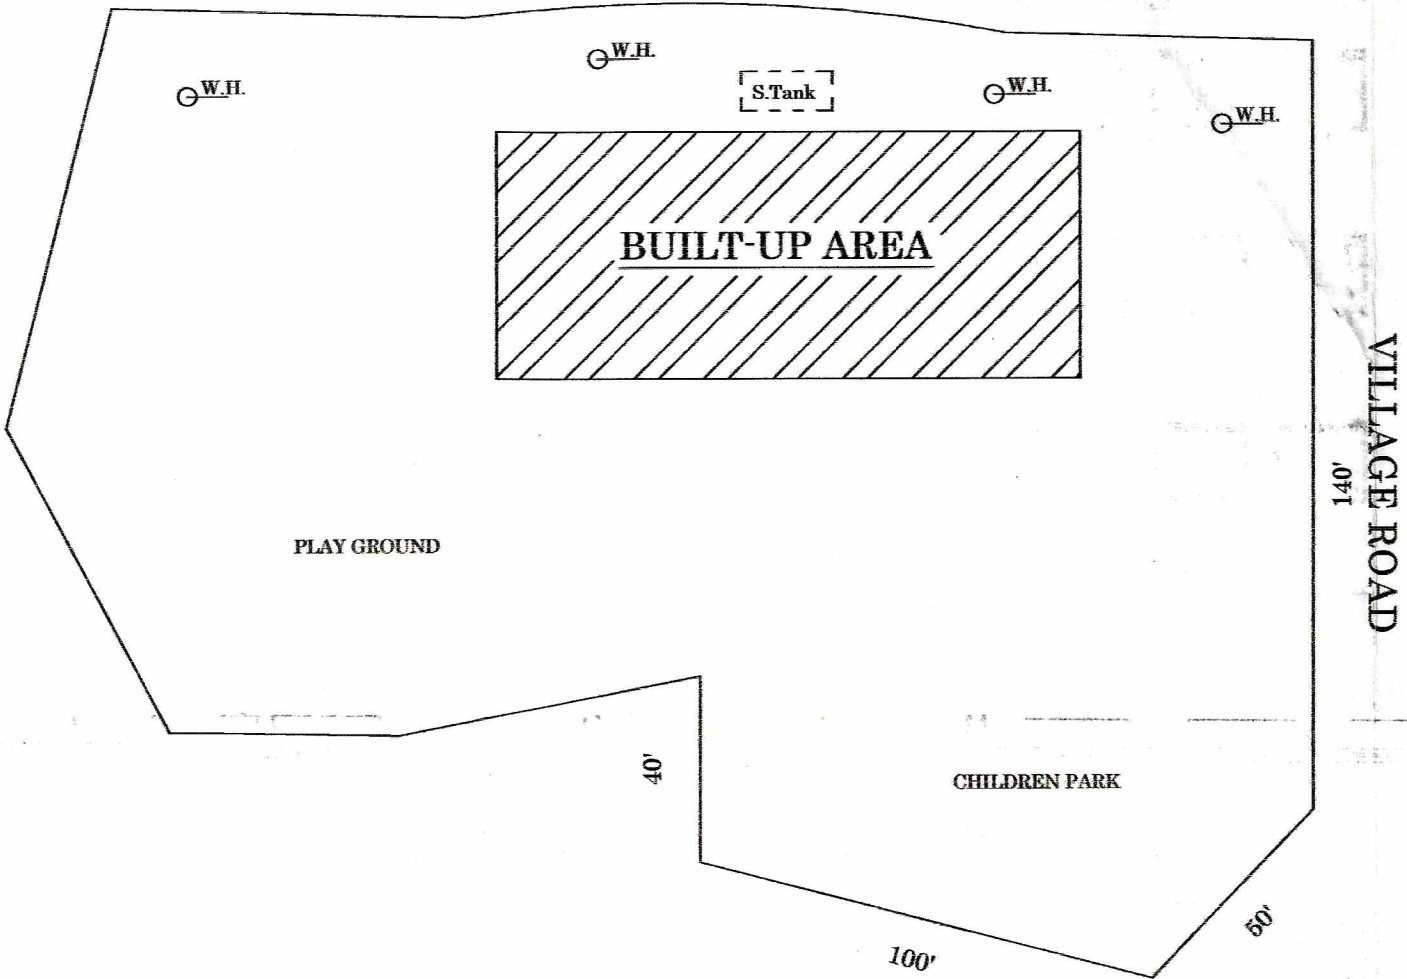


SMT. MANTI DEVI

SRI TARACHAND MAHTO & AGHNU MAHTO

SITE PLAN

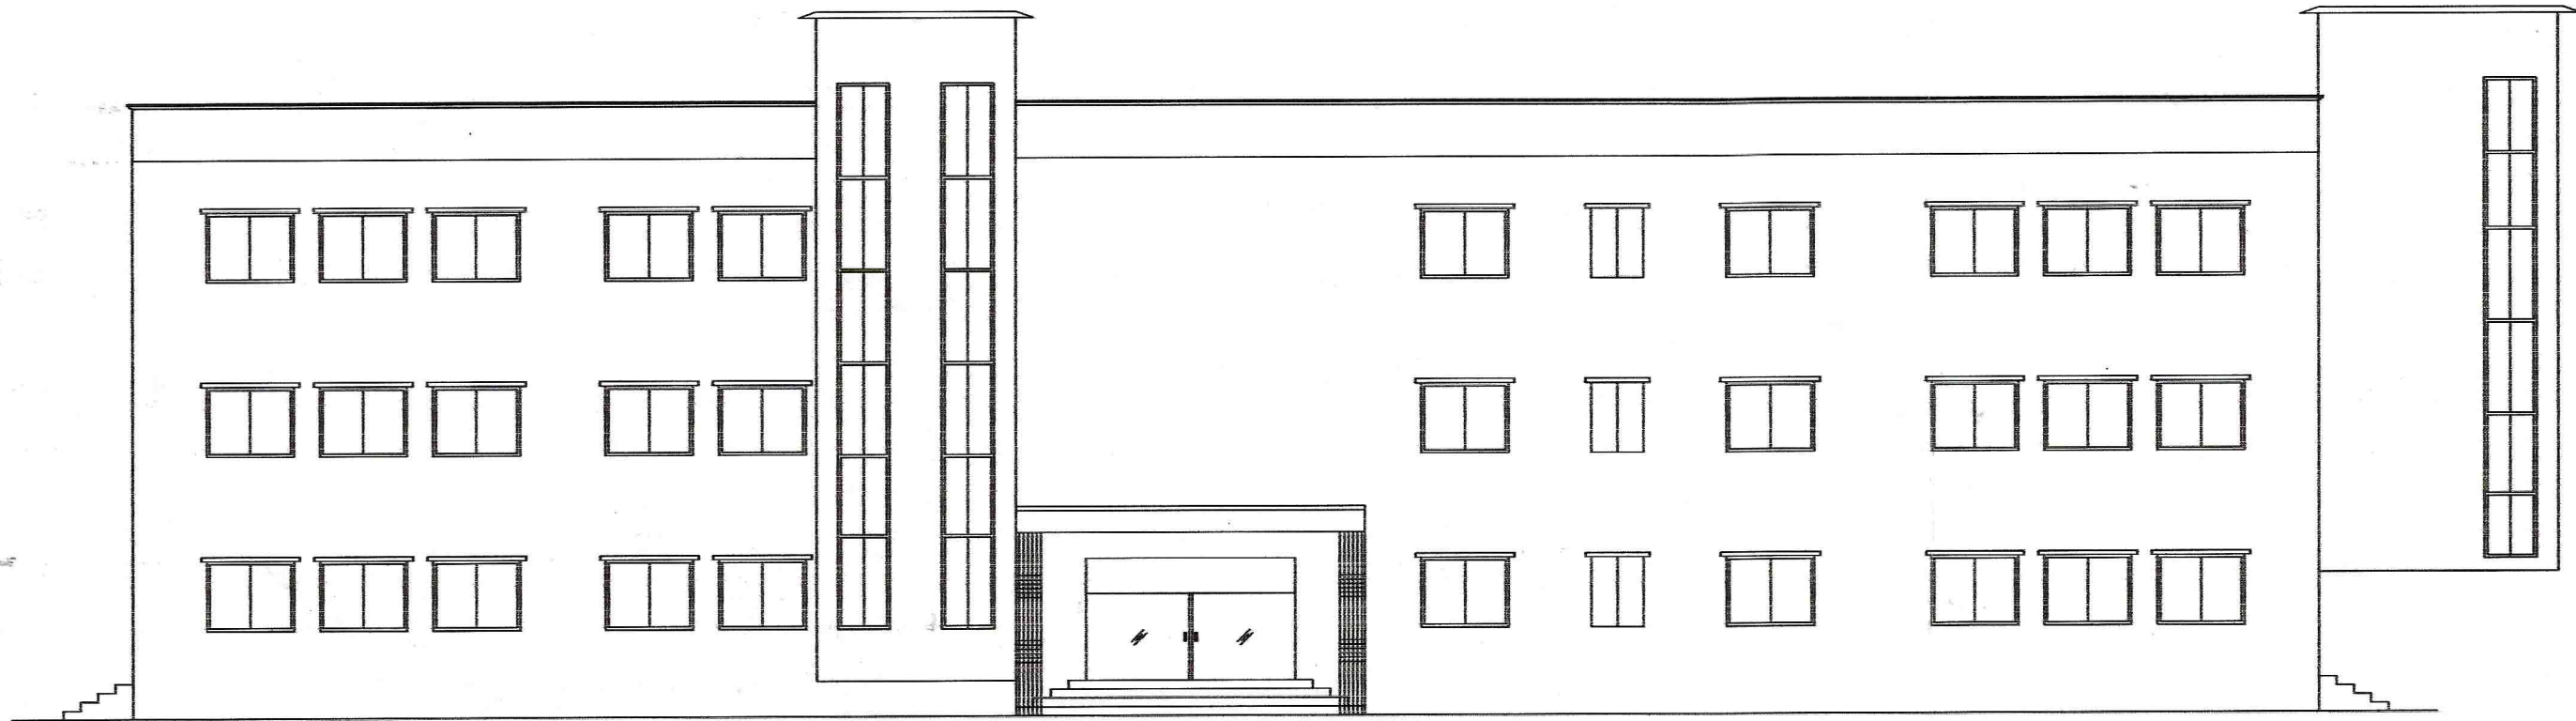

FRONT ELEVATION

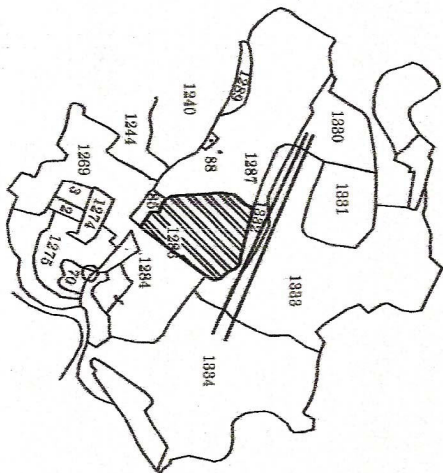

KEY PLAN

SCALE:- 1"= 330' 0"

कार्यपालक अभियंता का कार्यालय

भवन निर्माण विभाग, भवन प्रमण्डल, धनबाद।

पत्रांक1939...../धनबाद,

दिनांक 30/09/2019

प्रेषक,

कार्यपालक अभियंता,
भवन प्रमण्डल, धनबाद।

सेवा में,

निदेशक
संस्कार ज्ञानपीठ
पियुस विहार, हरिणा (नावाडीह)
पो0- नावागढ़, जिला- धनबाद।

विषय :- संस्कार ज्ञानपीठ पियुस विहार, हरिणा (नावाडीह), पो0- नावागढ़, जिला- धनबाद
भवन का सुरक्षा प्रमाण पत्र निर्गत करने के संबंध में।

प्रसंग :- आपका पत्रांक SGP/Adm./2019/4 दिनांक 13.06.2019.

महाशय,

उपर्युक्त विषयक प्रासंगिक पत्र के संबंध में कहना है कि संस्कार ज्ञानपीठ पियुस विहार, हरिणा (नावाडीह), पो0- नावागढ़, जिला- धनबाद भवन की जाँच कनीय अभियंता के द्वारा दिनांक 30.09.2019 को किया गया, भवन (G+1) है, भवन तकनीकी दृष्टिकोण से सुदृढ़ एवं मजबूत है। भवन सुरक्षित एवं उपयोगी है।

अतः भवन सुरक्षा प्रमाण पत्र निर्गत किया जाता है।

विश्वासभाजन

कार्यपालक अभियंता
भवन प्रमण्डल, धनबाद।

30/09/19